


**КАРТА ГРАДОСТРОИТЕЛЬНОГО ЗОНИРОВАНИЯ
МУНИЦИПАЛЬНОГО ОБРАЗОВАНИЯ ПРОЛЕТАРСКИЙ СЕЛЬСОВЕТ
АЛТАЙСКОГО РАЙОНА АЛТАЙСКОГО КРАЯ (С.ПРОЛЕТАРКА)
М 1:5000**

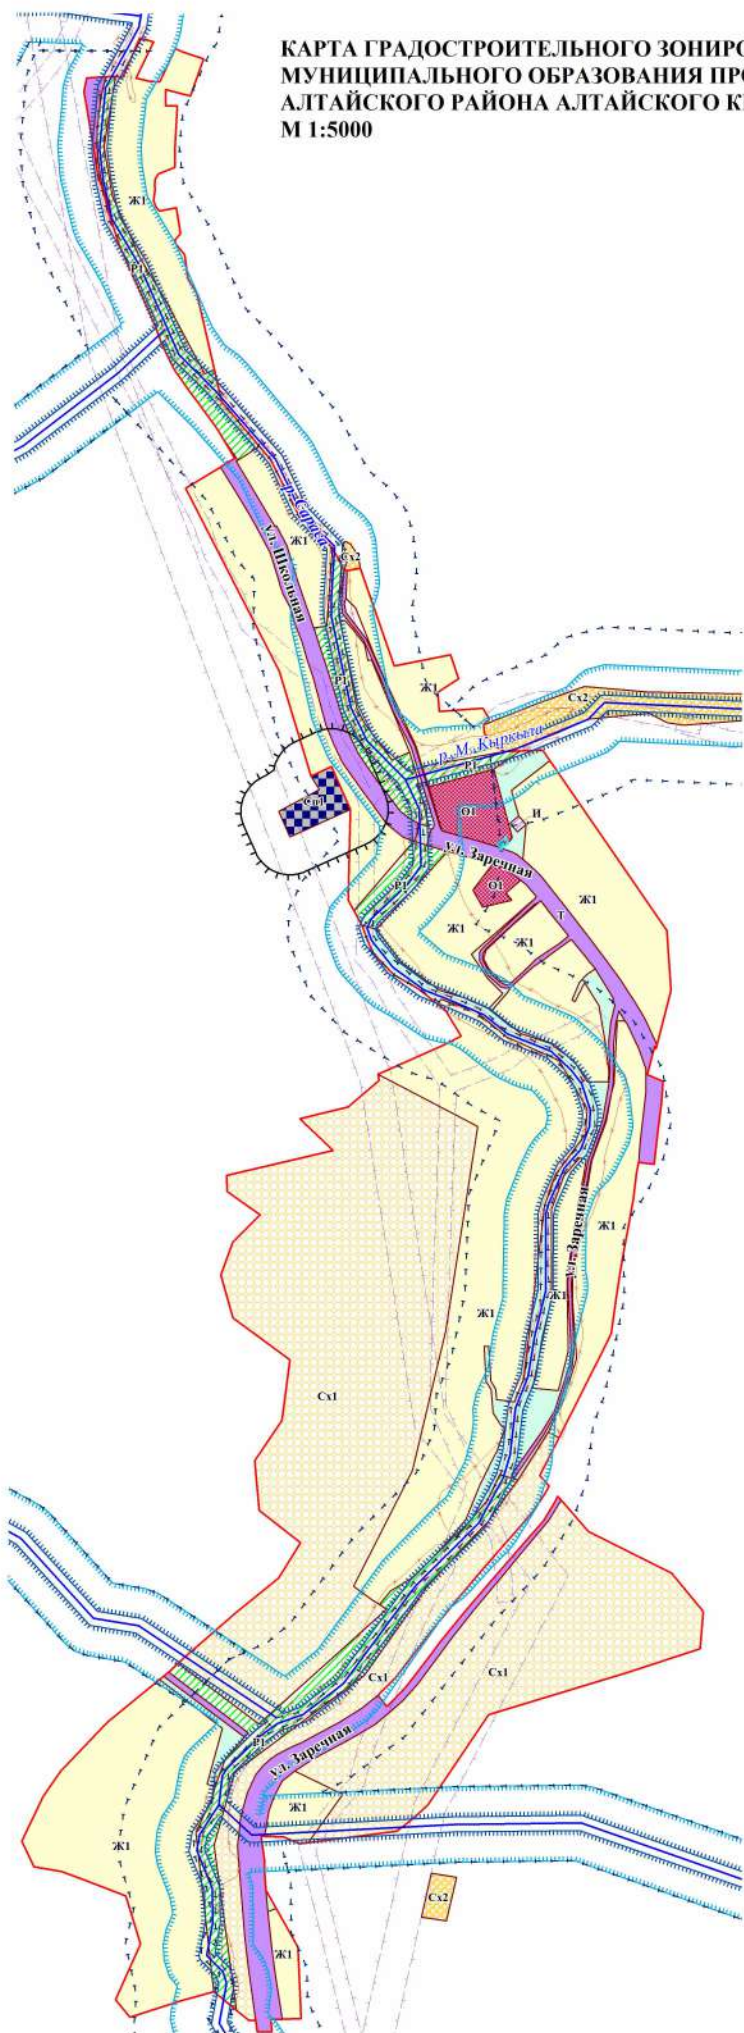

УСЛОВНЫЕ ОБОЗНАЧЕНИЯ

Границы:

- населенного пункта
- территориальных зон

Территориальные зоны:

- Ж1 Зона застройки индивидуальными и малоэтажными многоквартирными жилыми домами
- О1 Общественно-деловая зона
- Т Зона улично-дорожной сети
- Р1 Зона рекреационного назначения
- Сх1 Зона сельскохозяйственных угодий
- Сх2 Зона, занятая объектами сельскохозяйственного назначения
- Р1 Зона ритуального назначения

Территории, в границах которых градостроительные регламенты не распространяются:

- Территория общего пользования
- Территория объекта культурного наследия

Территории, в границах которых градостроительные регламенты не устанавливаются:

- Водные объекты
- Зона иного назначения (сельскохозяйственные угодья в составе земель сельскохозяйственного назначения, земли запаса, земли лесного фонда)

Зоны с особыми условиями использования территории:

- Санитарно-защитная зона
- Водоохранная зона
- Прибрежная защитная полоса
- Береговая полоса
- Охранная зона ЛЭП
- Зона затопления
- Охранная зона объекта культурного наследия